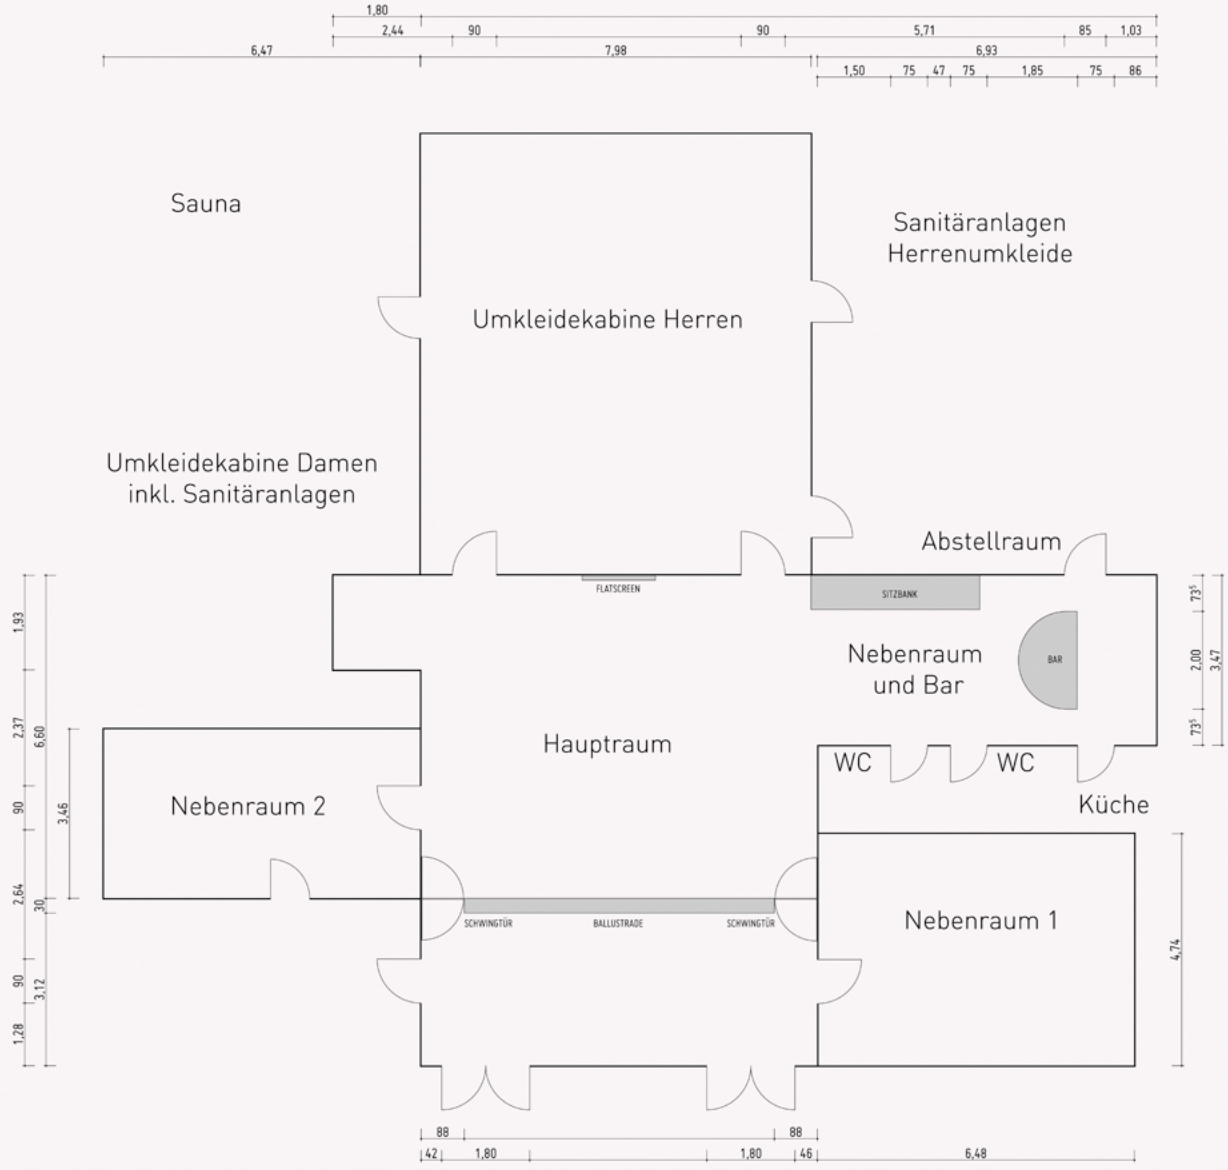

BAUHERR/IN BENNBAHN DÜSSELDORF ALTE WAAGE	
ENTWURFSVERFASSER/IN ZACK BUMM GMBH KRONPRINZENSTRASSE 97 D 40217 DÜSSELDORF INFO@ZACK-BUMM.NET	
PLANVERFASSER/IN TOBIAS HEUSNER DIPL. ING. (FH) INNENARCHITEKTUR FORTUNASTRASSE 12, D 40235 DÜSSELDORF TOBIASHEUSNER@ME.COM	GEZEICHNET TH GEPRÜFT
PLANINHALTE	DATUM 21.11.2011
PLANBEZEICHNUNG GRUNDRISS	MAßSTAB 1:50 (DIN A1)